




LEGENDE


-  Stahlbeton geplant
-  Mauerwerk geplant
-  Dämmung Hart
-  Dämmung Weich
- Abstandsflächen
- Grundstücksgrenze
-  Glasschaumschotter

Nachbarunterschriften			
Flurstück	Name, Anschrift		
795/2	Hampf, Christine Unterfeldweg 14 86971 Peiting	Datum	Unterschrift
	Hampf, Matthias Unterfeldweg 14 86971 Peiting	Datum	Unterschrift
795/7	Bötel, Katharina Unterfeldweg 16a 86971 Peiting	Datum	Unterschrift
795/9 796	Markt Peiting Hauptplatz 2 86971 Peiting	Datum	Unterschrift

Bauvorhaben	Neubau von vier Reihenhäusern				
	Unterfeldweg 16 86971 Peiting				
Antragssteller/ Bauherren	Allgäuer Massivhaus GmbH Florian Wanka Neuhaustr. 2 86989 Steingaden		München, der 05.05.2022 Ort, Datum Unterschrift		
Entwurfsverfasser	kopff kopff Architekten GbR Dipl.-Ing. Beatrice Kopff Ernsbergerstr. 10 81241 München Fon: 089 / 86 99 99 88		München, der 05.05.2022 Ort, Datum Unterschrift		
Planinhalt	Grundrisse Schnitte	Datum	Maßstab	Format	Plan-Nr.: 2
		01.09.22	M 1:100	A1 gez. SaS	

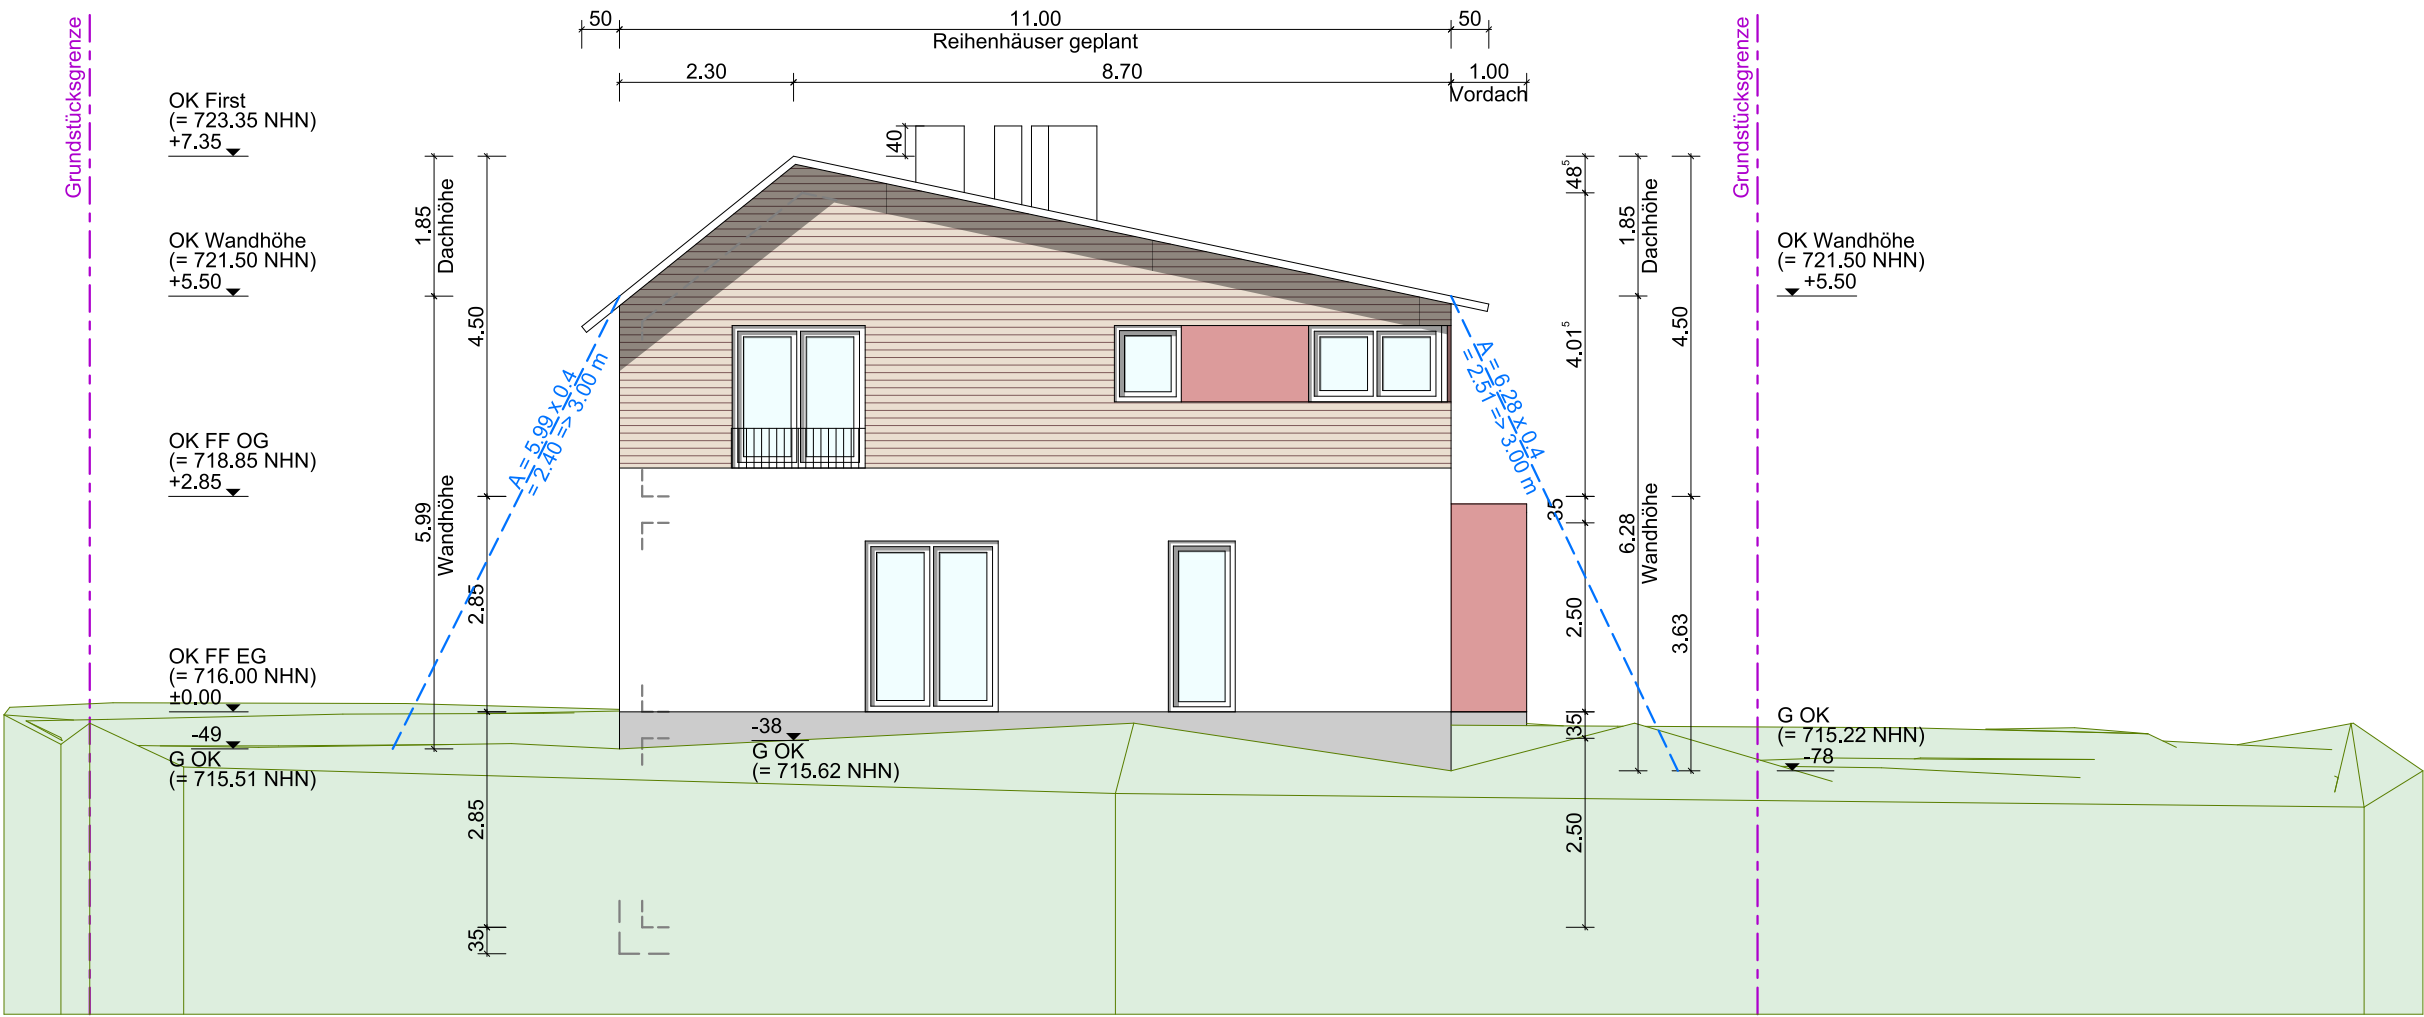

Ansicht Ost

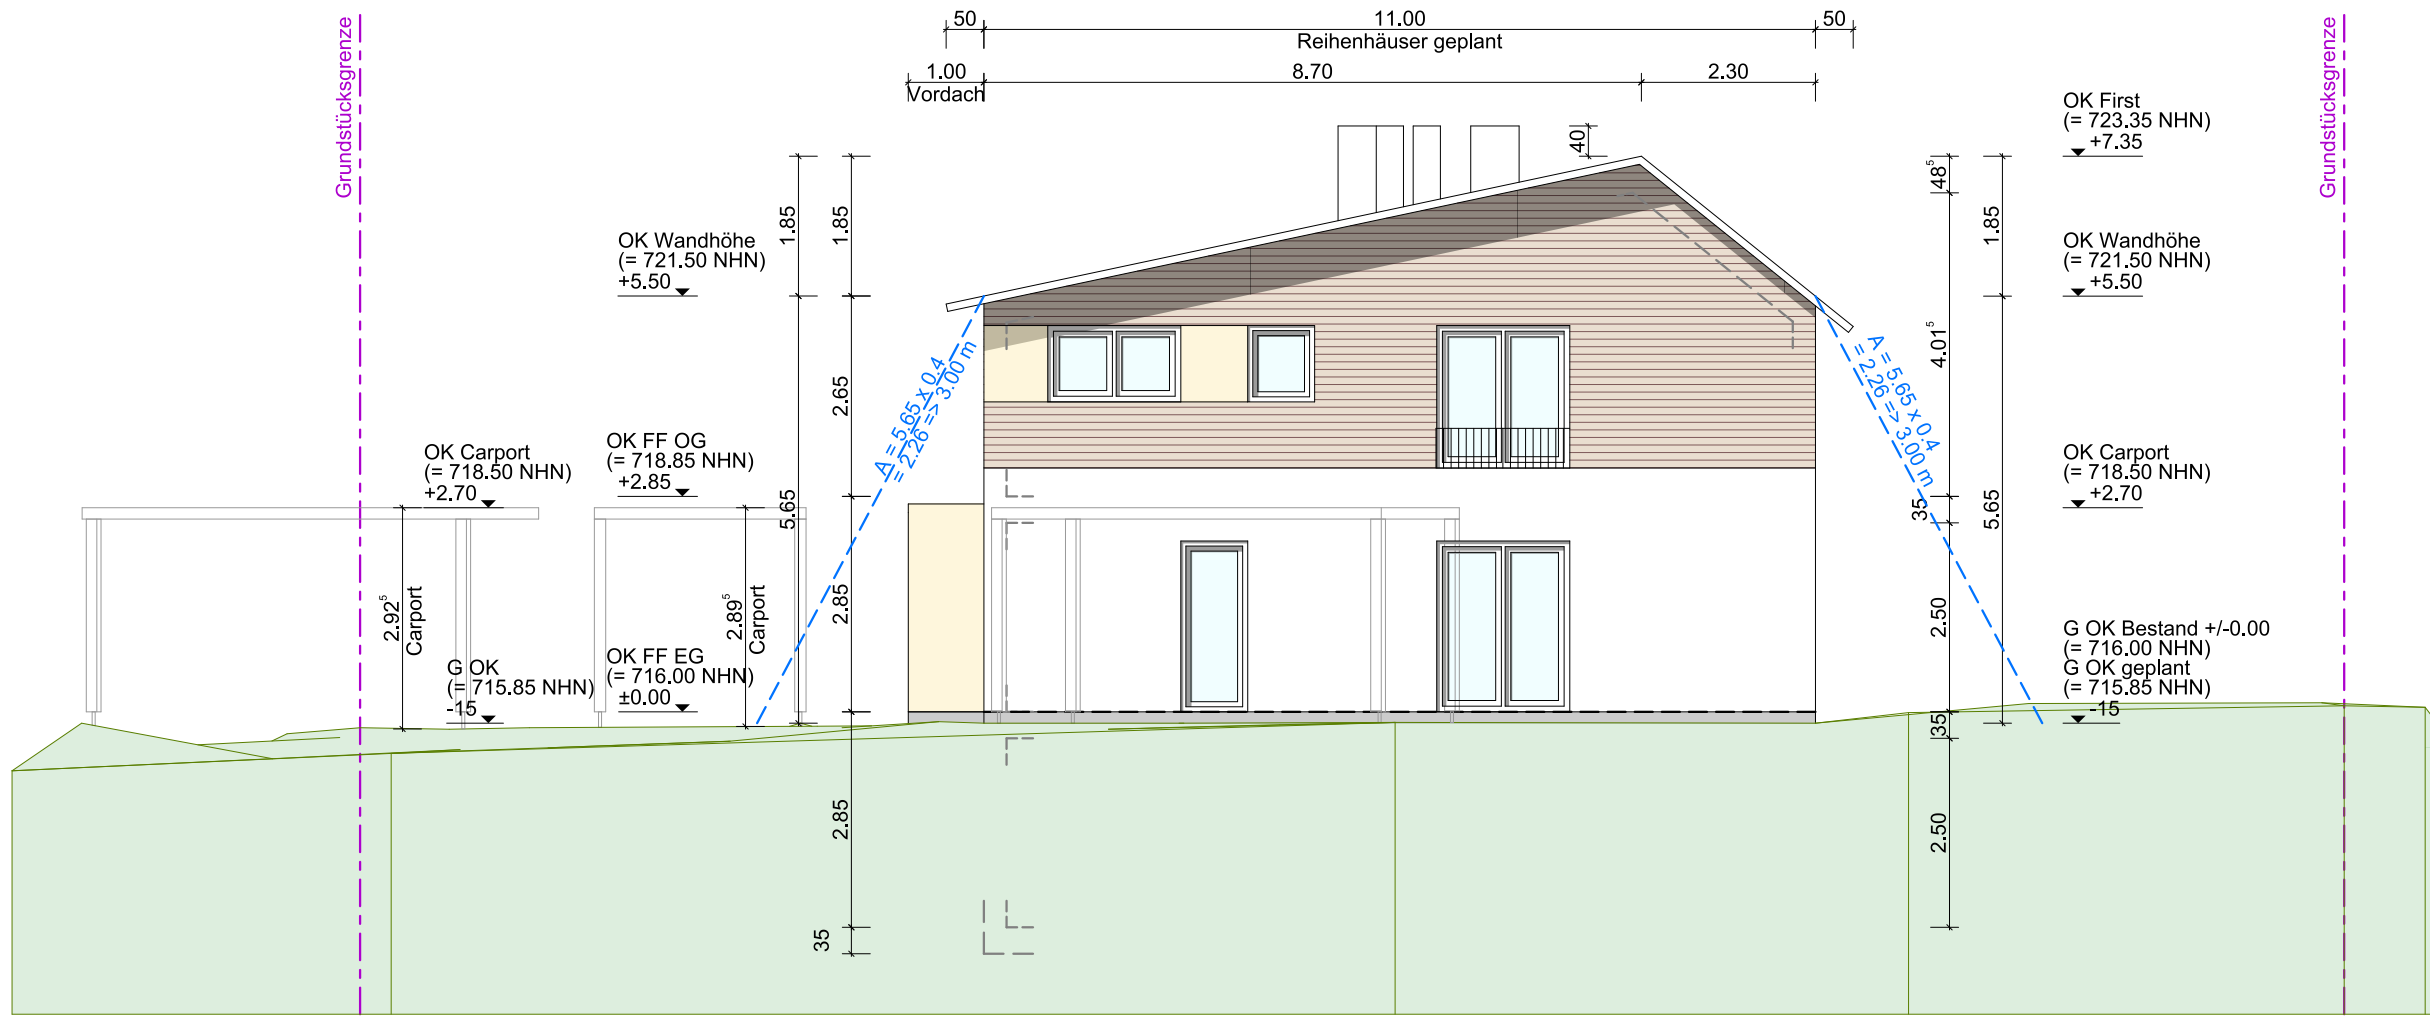

Ansicht West



Ansicht Süd



Ansicht Nord

- LEGENDE
- Stahlbeton geplant
 - Mauerwerk geplant
 - Dämmung Hart
 - Dämmung Weich
 - Abstandsflächen
 - Grundstücksgrenze
 - Glasschaumschotter

Nachbarunterschriften



Flurstück	Name, Anschrift	Datum	Unterschrift
795/2	Hampf, Christine Unterfeldweg 14 86971 Peiting		
795/7	Hampf, Matthias Unterfeldweg 14 86971 Peiting		
795/9 796	Bötel, Katharina Unterfeldweg 16a 86971 Peiting		

Bauvorhaben	Neubau von vier Reihenhäusern
	Unterfeldweg 16 86971 Peiting
Antragssteller/ Bauherren	Allgäuer Massivhaus GmbH Florian Wanka Neuhäusstr. 2 86989 Steingaden
	München, der 05.05.2022
	Ort, Datum Unterschrift


Entwurfsverfasser	kopf & kopf Architekten GbR Dipl.-Ing. Beatrice Kopff Ernsbergerstr. 10 81241 München Fon: 089 / 88 99 99 88
	München, der 05.05.2022
	Ort, Datum Unterschrift

Planinhalt	Ansichten	Datum	01.09.22	Maßstab	M 1:100 M 1:1000	Format	A1 gez. SaS	Plan-Nr.:	3
------------	-----------	-------	----------	---------	---------------------	--------	----------------	-----------	---

Fertigung

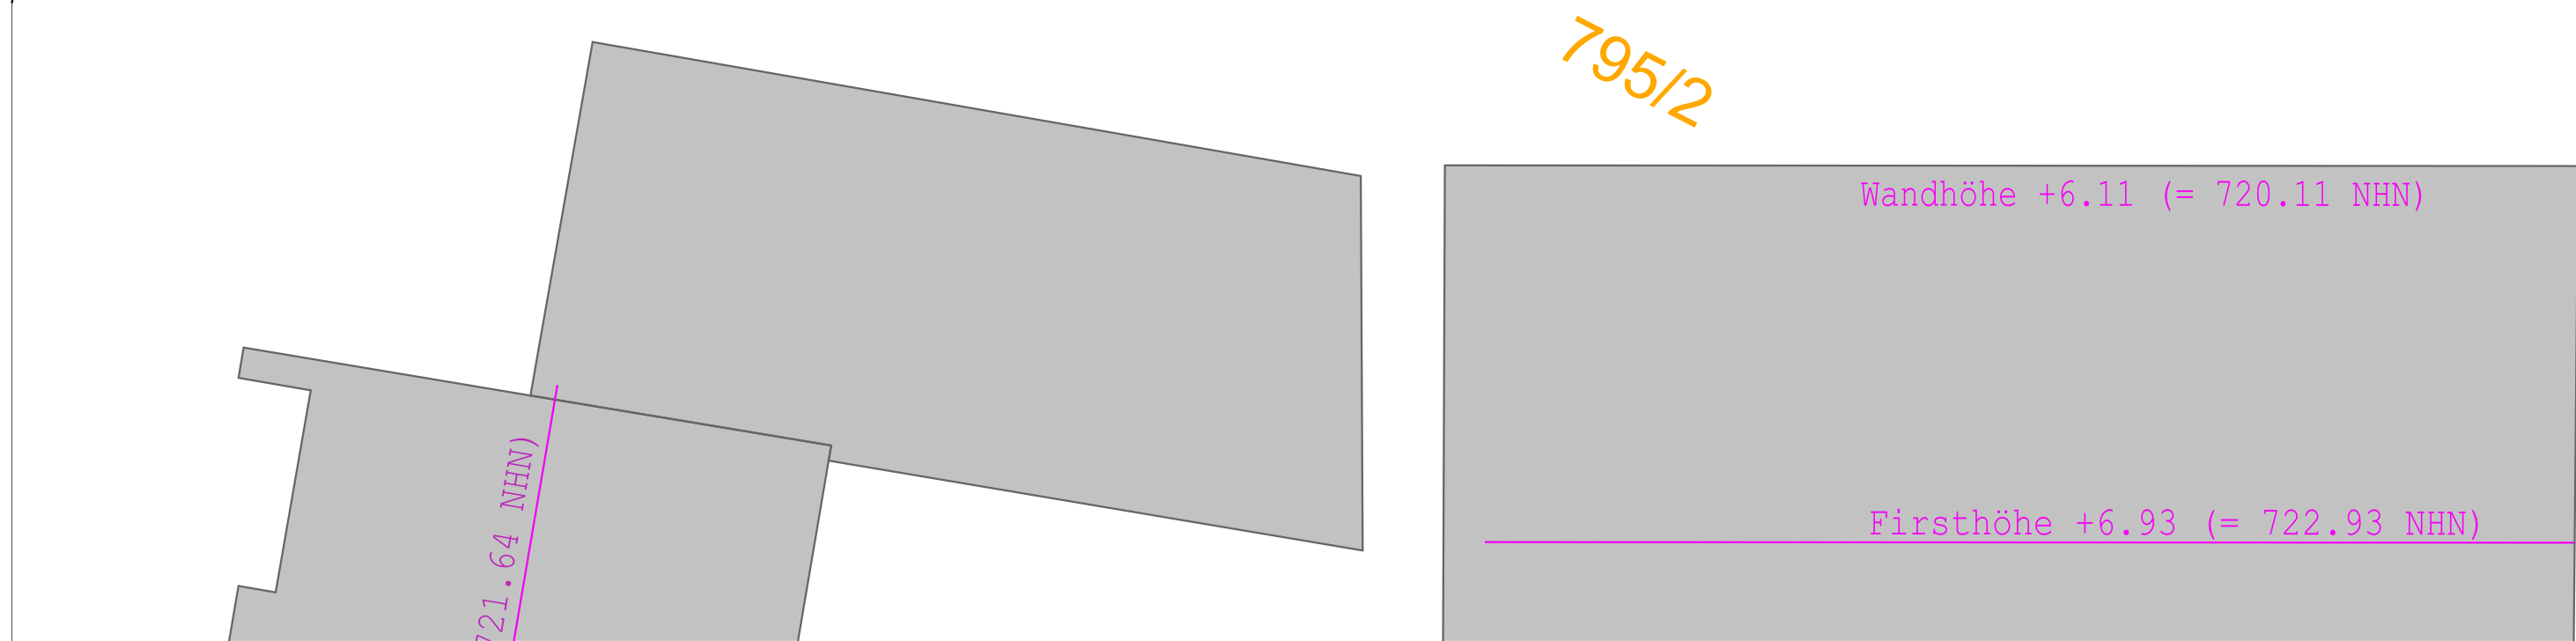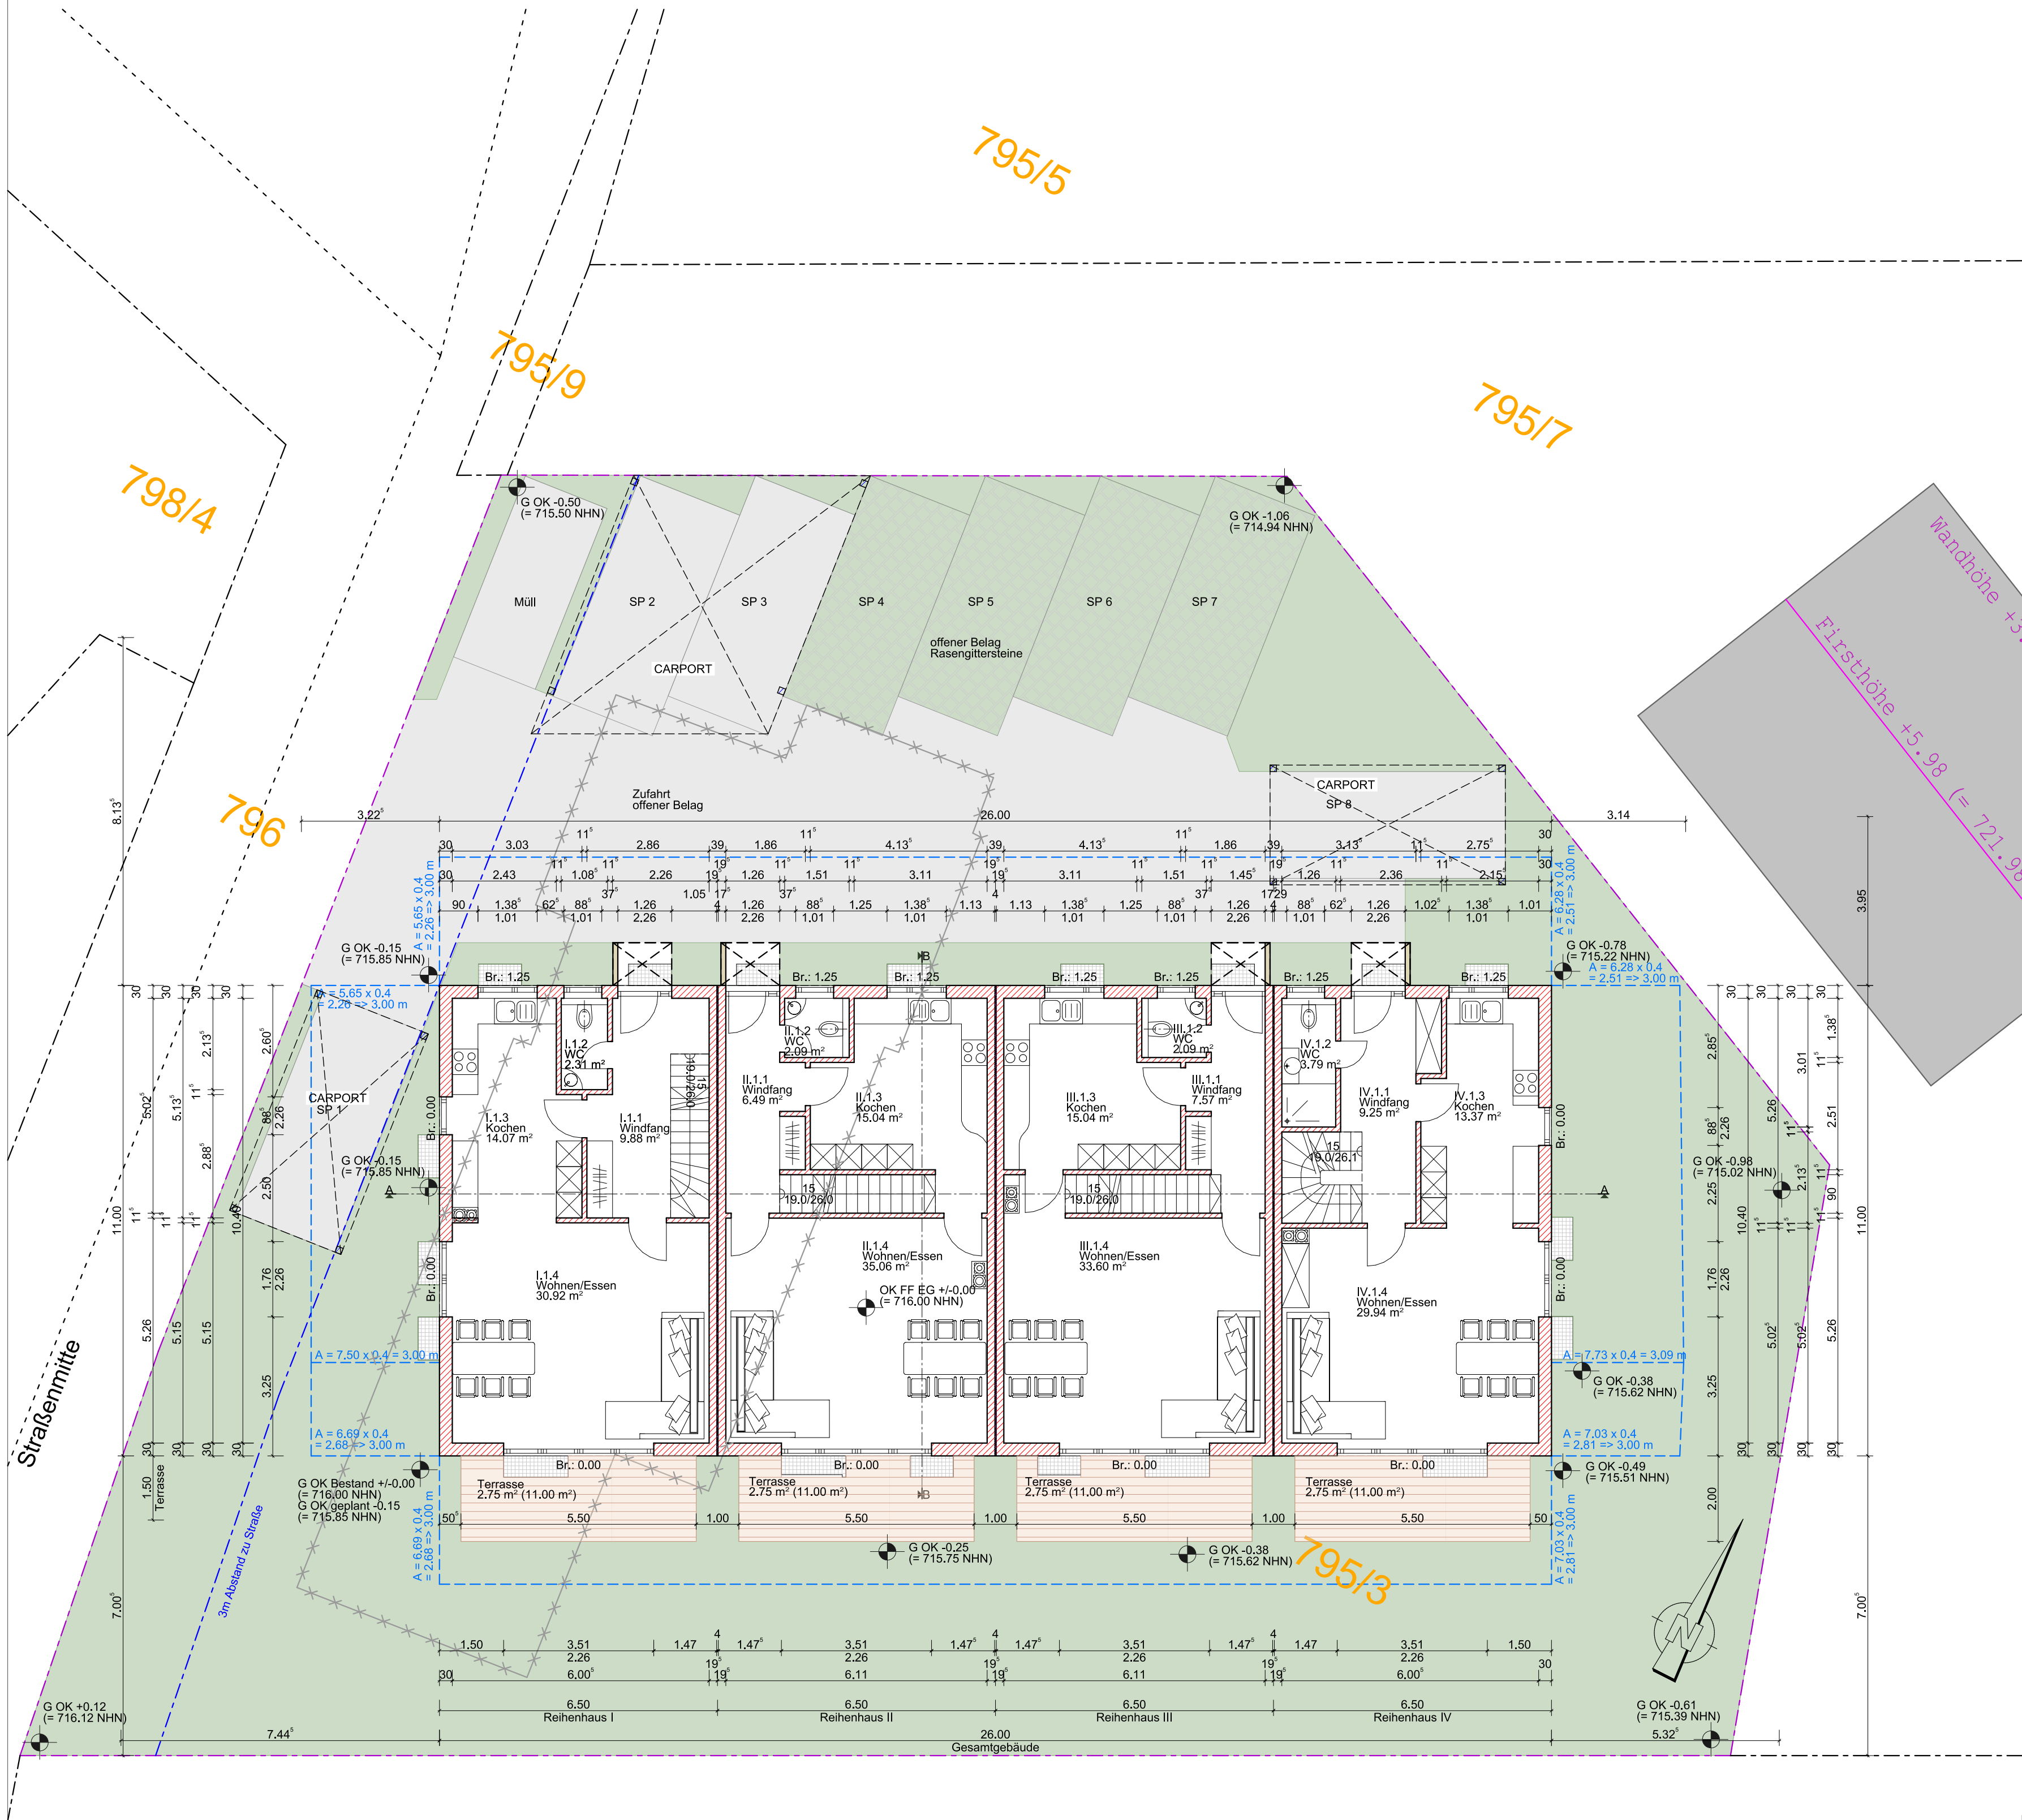

Grundriss Erdgeschoss

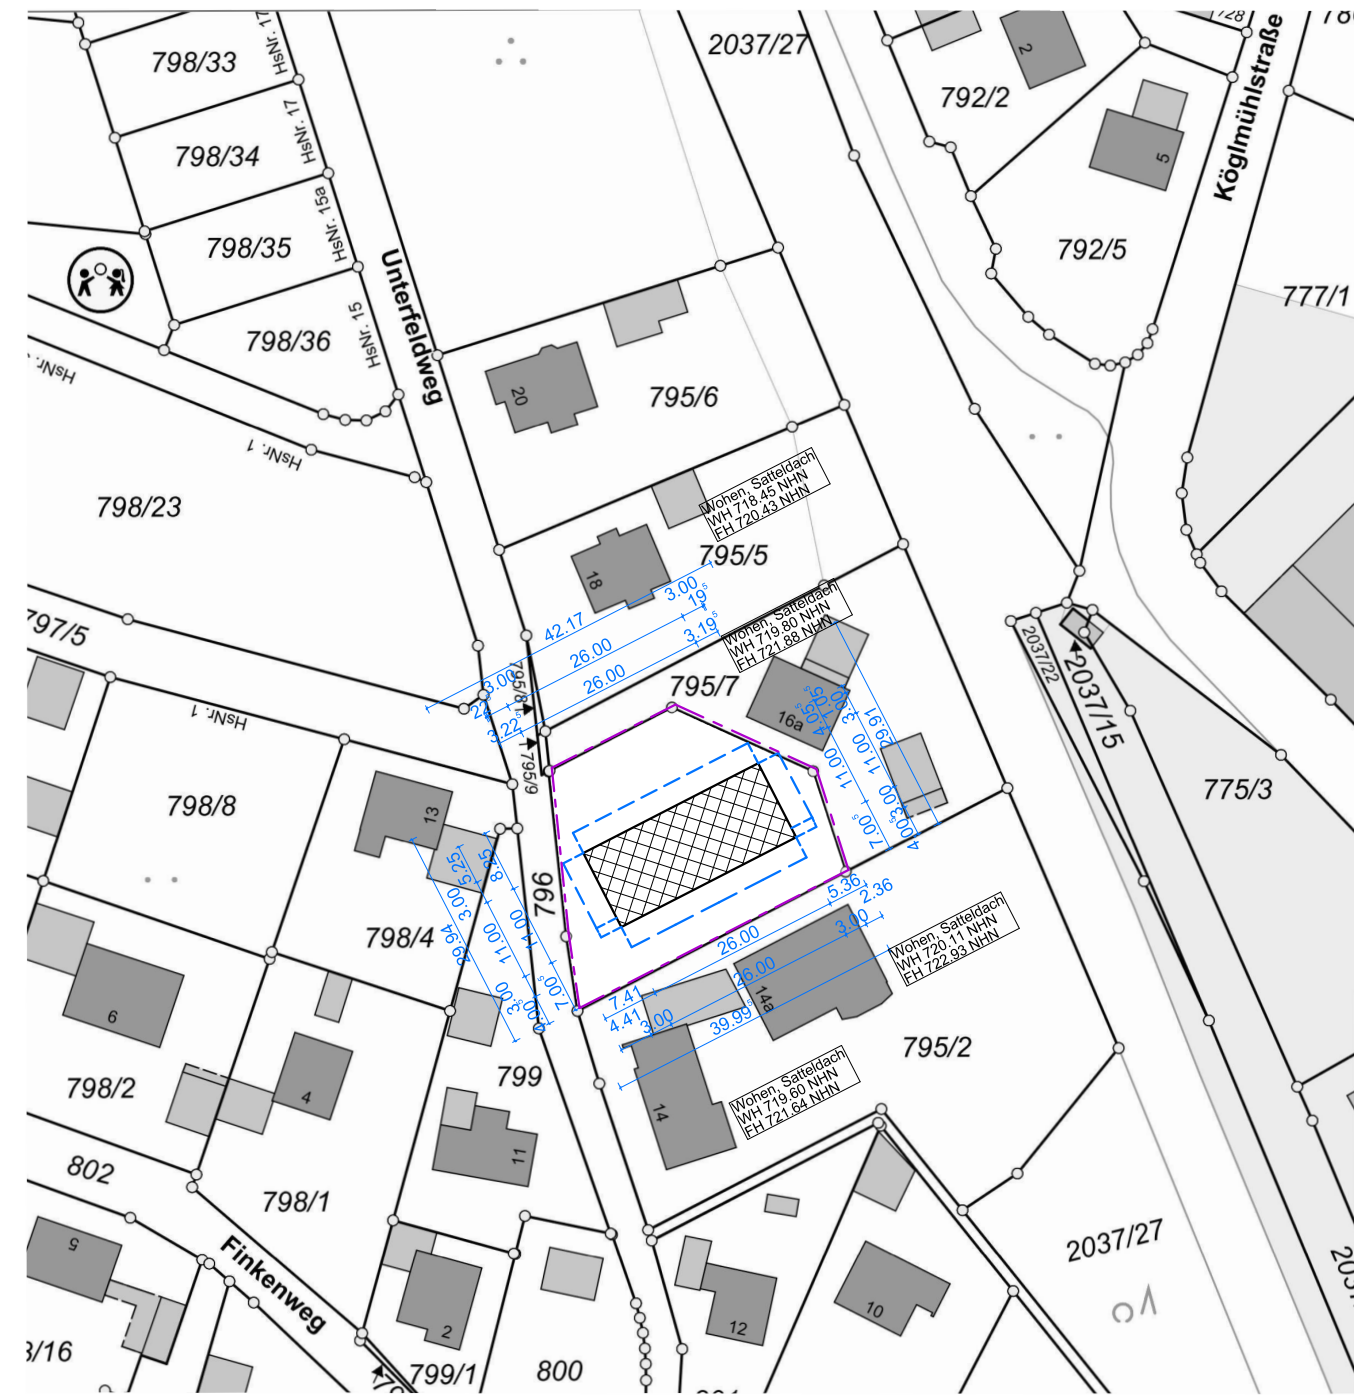

Lageplan M 1:1000

- LEGENDE
- Stahlbeton geplant
 - Mauwerk geplant
 - Dämmung Hart
 - Dämmung Weich
 - Abstandsflächen
 - Grundstücksgrenze
 - Glasschaumschotter

Nachbarunterschriften

Flurstück	Name, Anschrift	Datum	Unterschrift
795/2	Hampf, Christine Unterfeldweg 14 86971 Peiting		
795/7	Hampf, Matthias Unterfeldweg 14a 86971 Peiting		
795/9 796	Markt Peiting Hauptplatz 2 86971 Peiting		

Bauvorhaben	Neubau von vier Reihenhäusern				
	Unterfeldweg 16 86971 Peiting				
Antragssteller/ Bauherren	Allgäuer Massivhaus GmbH Florian Wanka Neuhausstr. 2 86989 Steingaden	München, der 05.05.2022			
		Ort, Datum	Unterschrift		
Entwurfsverfasser	Kopff & Kopff Architekten GbR Dipl.-Ing. Beatrice Kopff Ernsbergerstr. 10 81241 München Fon: 089 / 88 99 99 88	München, der 05.05.2022			
		Ort, Datum	Unterschrift		
Planinhalt	Grundriss EG Lageplan	Datum 01.09.22	Maßstab M 1:100 M 1:1000	Format A1 gez. SaS	Plan-Nr.: 1