

Legende:

- 1 Bestehende Bäume
 - 2 Spitzahorn
 - 3 Feldahorn
 - 4 Winterlinde
 - 5 Obstbaum Hochstamm, STU 12-14 cm
 - 6 Sträucher - Schnitthecke Hainbuche
 - 7 Flächenbepflanzung
- Für die Böschung auf der gesamten Grundstückslänge gilt Flächenbepflanzung doppelreihig, wöglich dreireihig (Reihenabstand und Pflanzabstand max. 1.50 m) mit Strauchwerk
- 8 Sträucher einreihig, gemischt, freiwachsende Hecke nach Pflanzliste

Vorgeschriebene Pflanzgrößen:

Kleinbäume: Hochstämme, 2 mal verpflanzt Stammumfang 12 bis 14 cm, Größe 2.5 m	Großbäume: Hochstämme, 3 mal verpflanzt Stammumfang 14 bis 16 cm
Sträucher: 2 mal verpflanzt, Größe 80 bis 100 cm	Obstbäume: Stammumfang mind. 7 cm

Pflanzungen von Bäumen und Sträuchern
Die Auswahl der Pflanzen richtet sich nach den standortgerechten, einheimischen, natürlichen Pflanzgesellschaften.

Großkronige Bäume: Bergahorn, Linde, Ulme, Esche, Rotfichte, heimische Kiefern, Eichen, Buchen, Erlen	Kleinkronige Bäume: Feldahorn, Birke, Eberesche, Mehlbeere, Hainbuche, Traubeneiche, Vogelkirsche, Felsenbirne, heimische Obstbäume	Sträucher: Hortensie, Hasel, Pfaffenhütchen, Liguster, Heckenkirsche, Holunder, Alpenjohannisbeere, wolliger Schneeball, heimische Weidenarten, Wildrosen
---	--	--

Sträucher zur Böschungsbegrünung (Punkt 3.07)
Im Grünstreifen sind ausschließlich heimische Sträucher und Bäume zu pflanzen.
(Dafür zu verwendende Baumarten mit raschem Wuchs sind: Winterlinde, Sommerlinde, Bergahorn und Spitzahorn)

Schnitthecken aus immergrünen Gehölzen, insbesondere Nadelgehölze sind unzulässig!

Für das Baugebiet darf das Zierstrauchenspektrum max. 50% betragen.

M = 1:200 Freiflächengestaltung

Neubau von zwei Mehrfamilienhäusern mit 18 Wohneinheiten und Tiefgarage

In 83714 Miesbach, Harzberg 10, Flurnummer: 371, Gemarkung Miesbach


Bauherr: Rimo Invest GmbH
Starnberger Weg 62, 82205 Gilching

Vertreter: Florian Wanka



Miesbach, den 15.05.2013

Joachim Staudinger
Dipl.-Ing. (univ.) Architekt
Laurenziweg 4 - Parsberg
83714 Miesbach
Telefon: 08025 / 33 34
Telefax: 08025 / 12 22
Nina: Rankl-Mehrfam.Eingabe

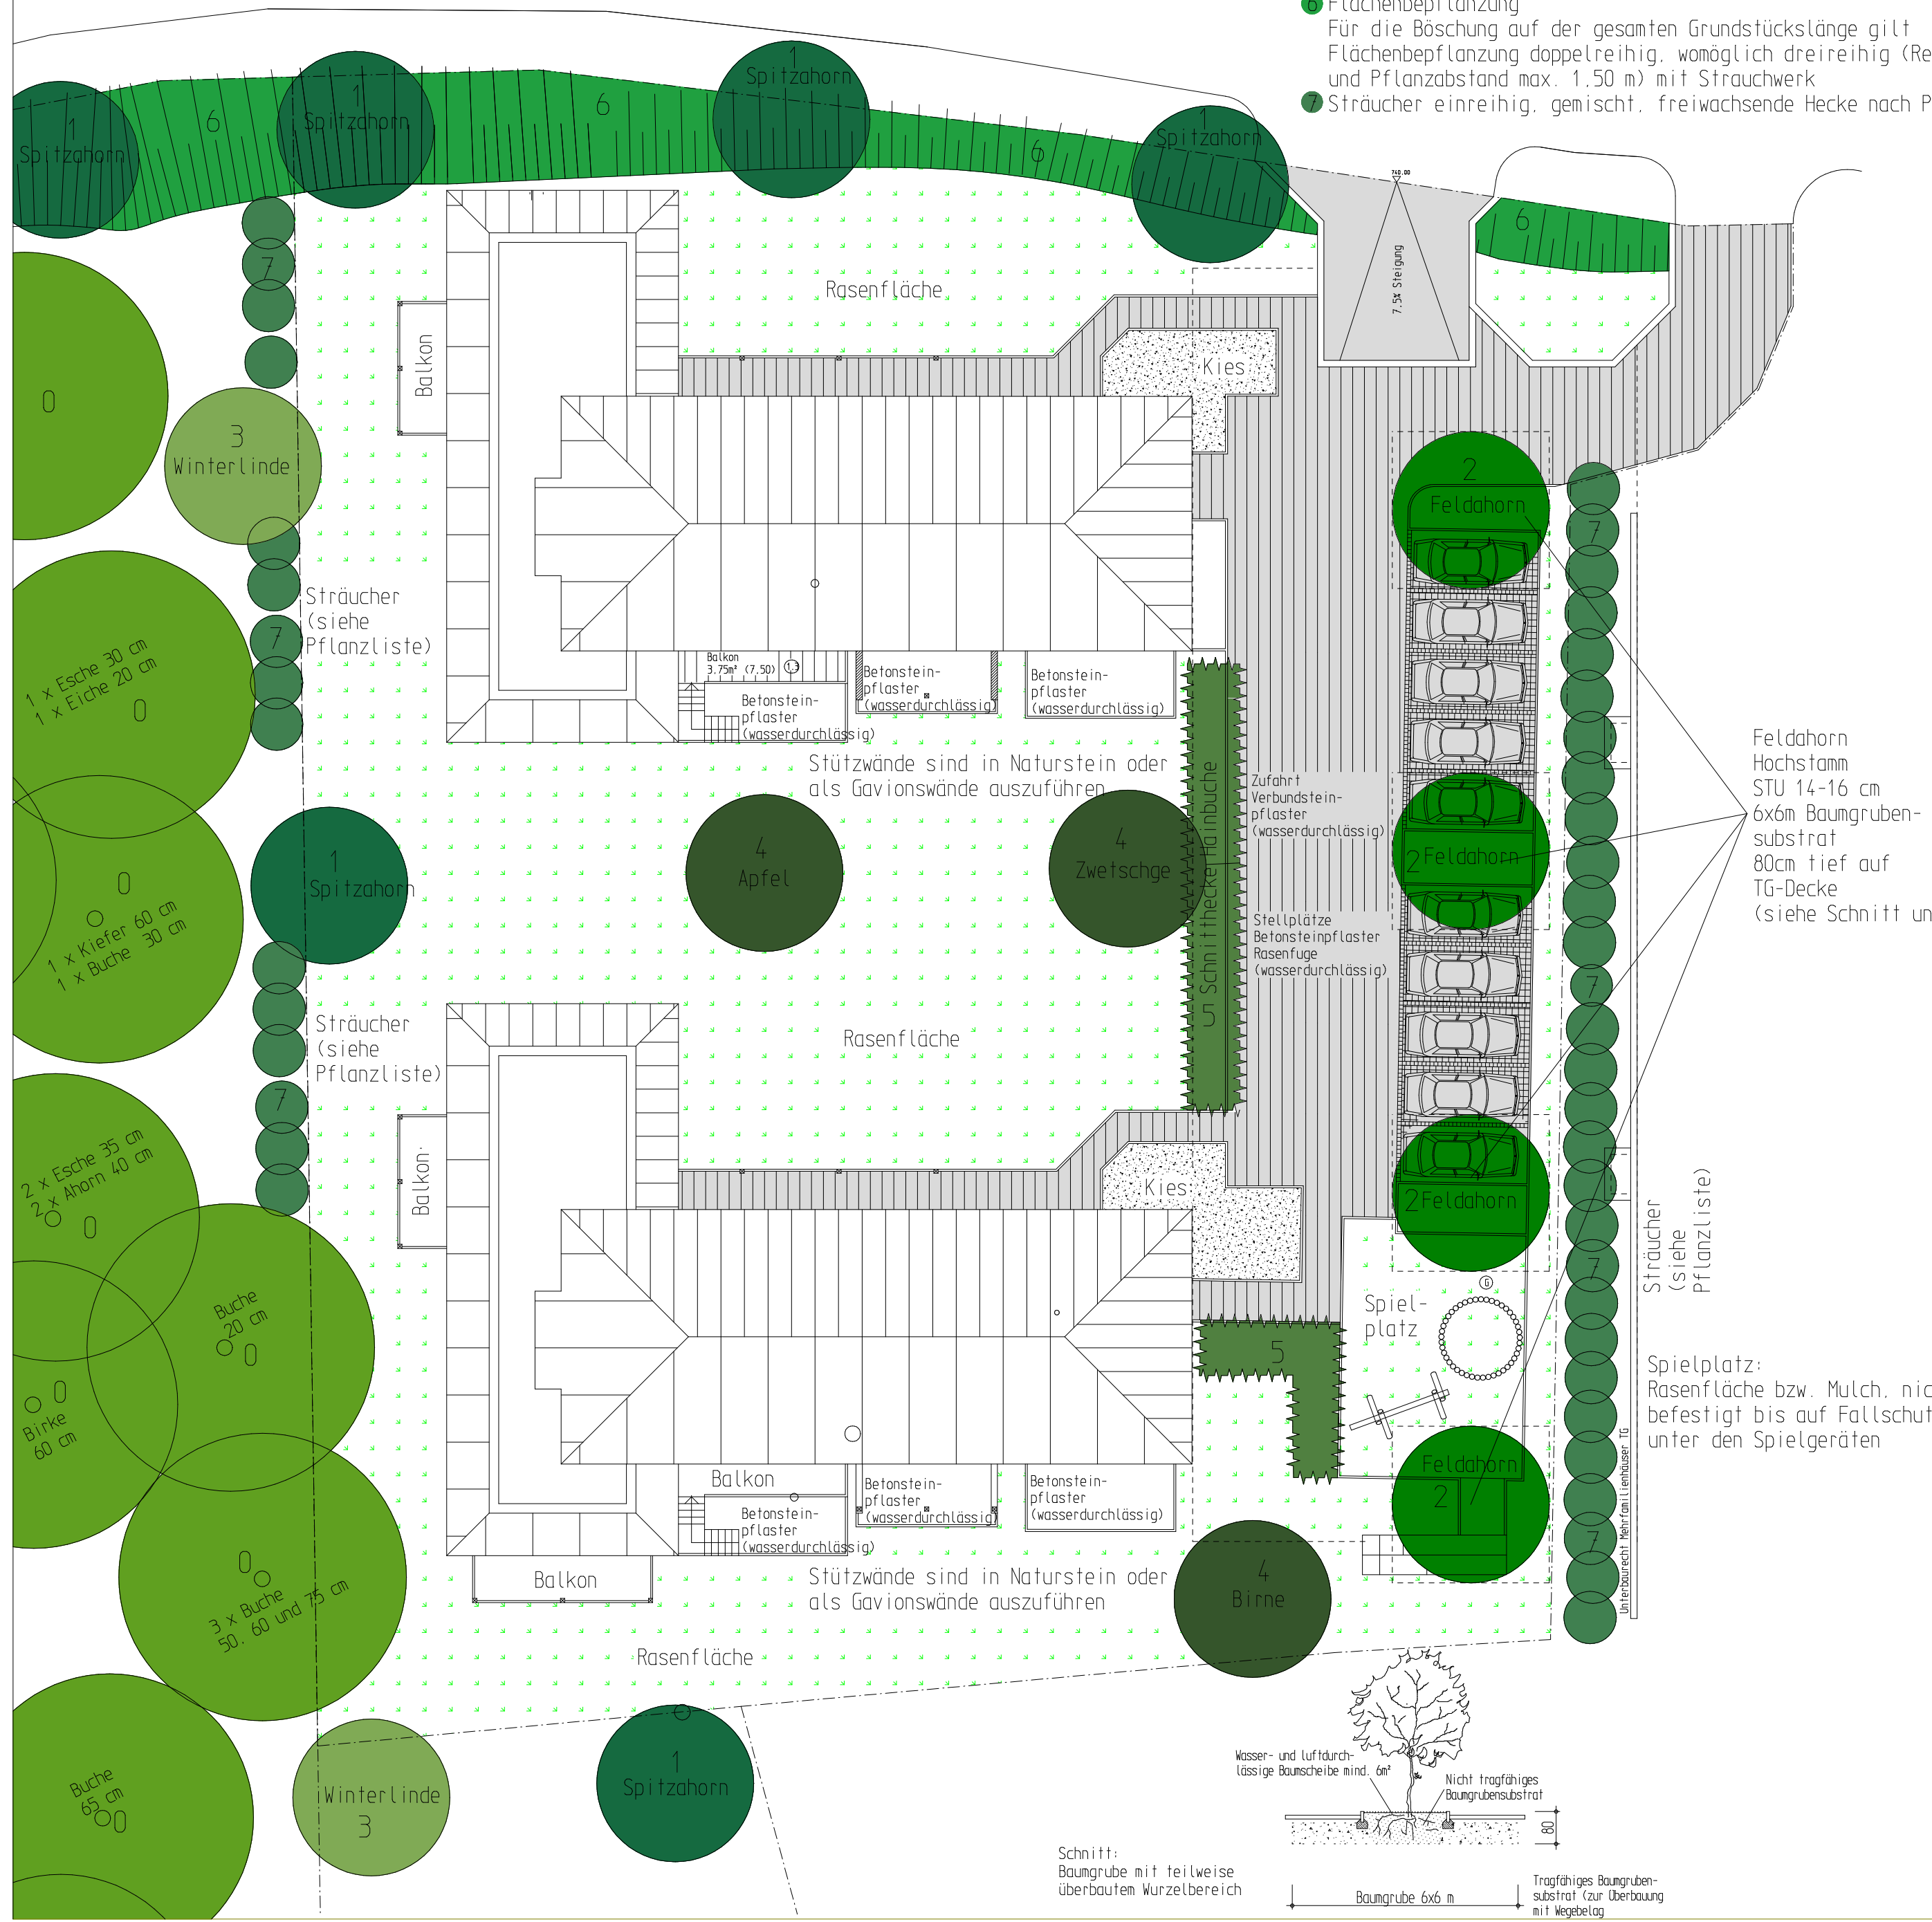

Feldahorn
Hochstamm
STU 14-16 cm
6x6m Baumgruben-
substrat
80cm tief auf
TG-Decke
(siehe Schnitt unten)

Sträucher
(siehe
Pflanzliste)

Spielplatz:
Rasenfläche bzw. Mulch, nicht
befestigt bis auf Fallschutz
unter den Spielgeräten

